



**Comune di Laviano**  
Provincia di Salerno (SA)

**INTERVENTI DI SISTEMAZIONE IDRAULICO FORESTALE DEL VALLONE CHE INTERESSA LE LOCALITA' "CAMPO PIANO-SPAGARINO-CAPO LO PIANO-PIETRA DEL CORVO" DEL COMUNE DI LAVIANO (SA)**

**PROGETTO DEFINITIVO**


Tav.16  
Progetto architettonico Ponte n°4  
Scala 1:50

R.T.P. Gestione Tecnica:  
Mandatario: Arch. Mario G.S. Giudice  
Mandanti: Ing. Luigi Iannone  
Ing. Arch. Mario L. Capasso  
Ing. Arch. Rosario Antonini  
Dott. Geol. Antonio Corradino


IL R.U.P.:  
Giuseppe Molinaro

DATA: Ottobre 2021

Sezione A-A

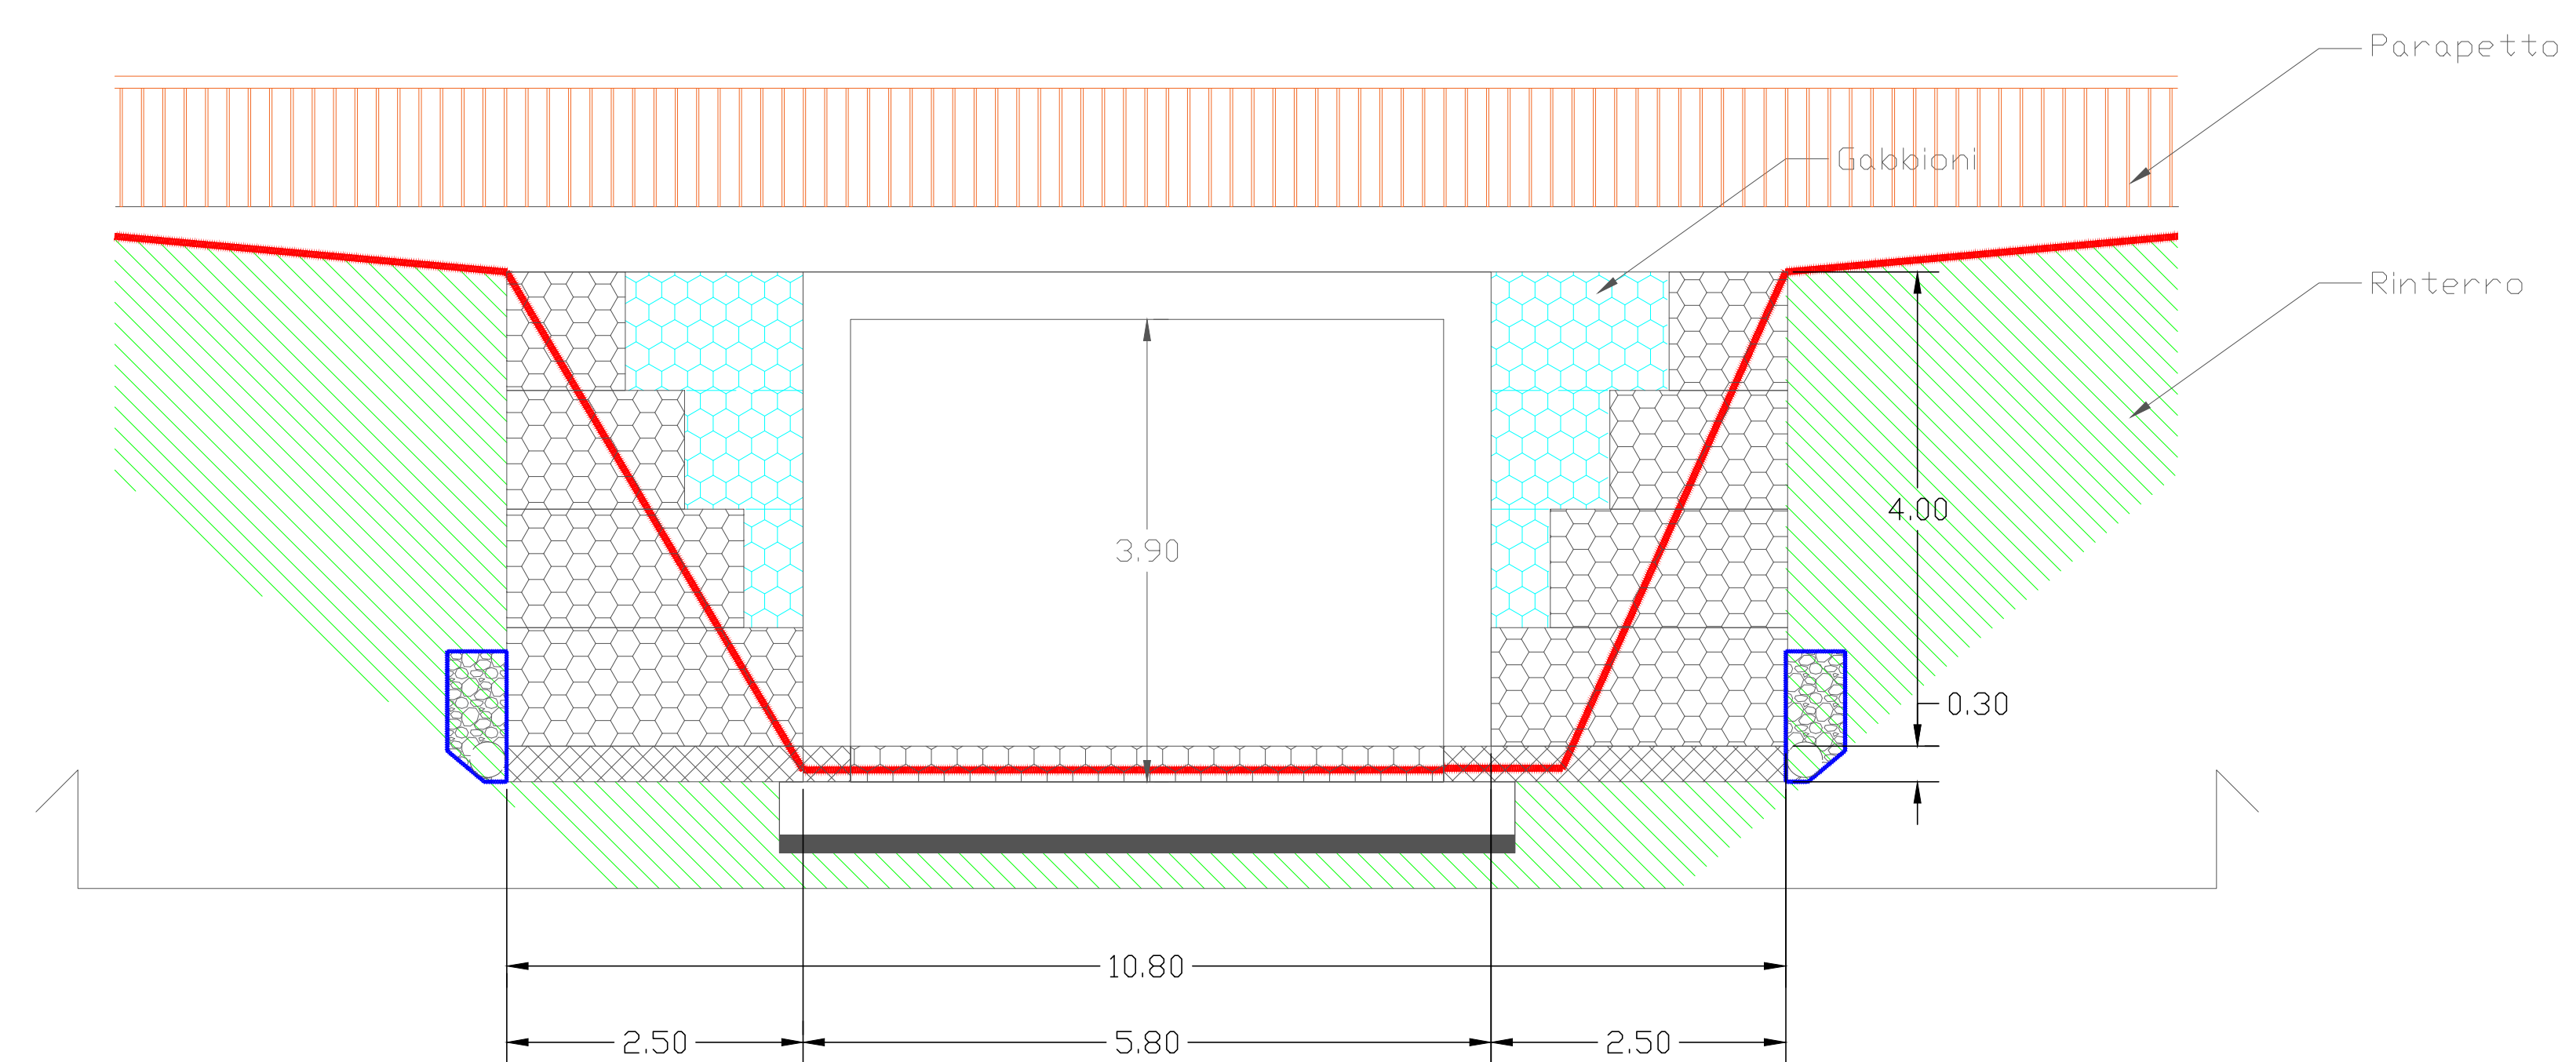

Sezione B-B

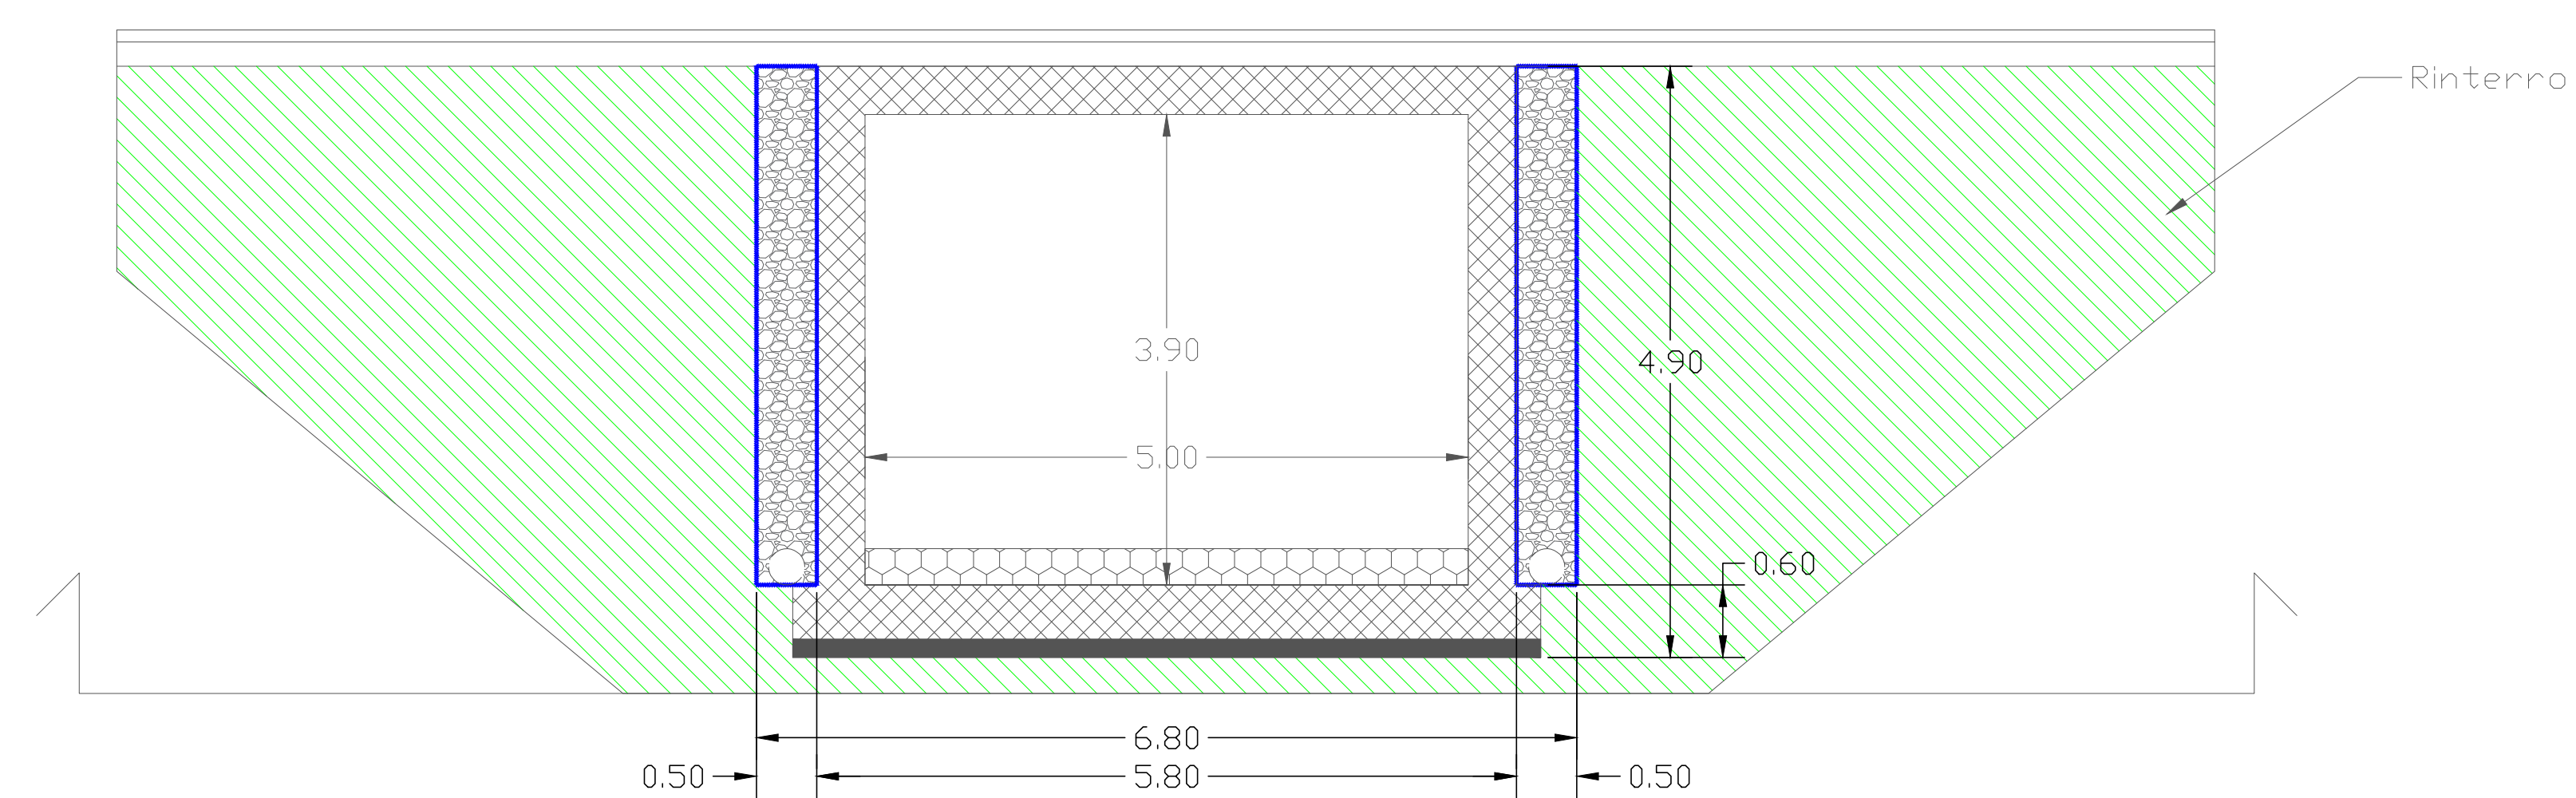

Sezione C-C

